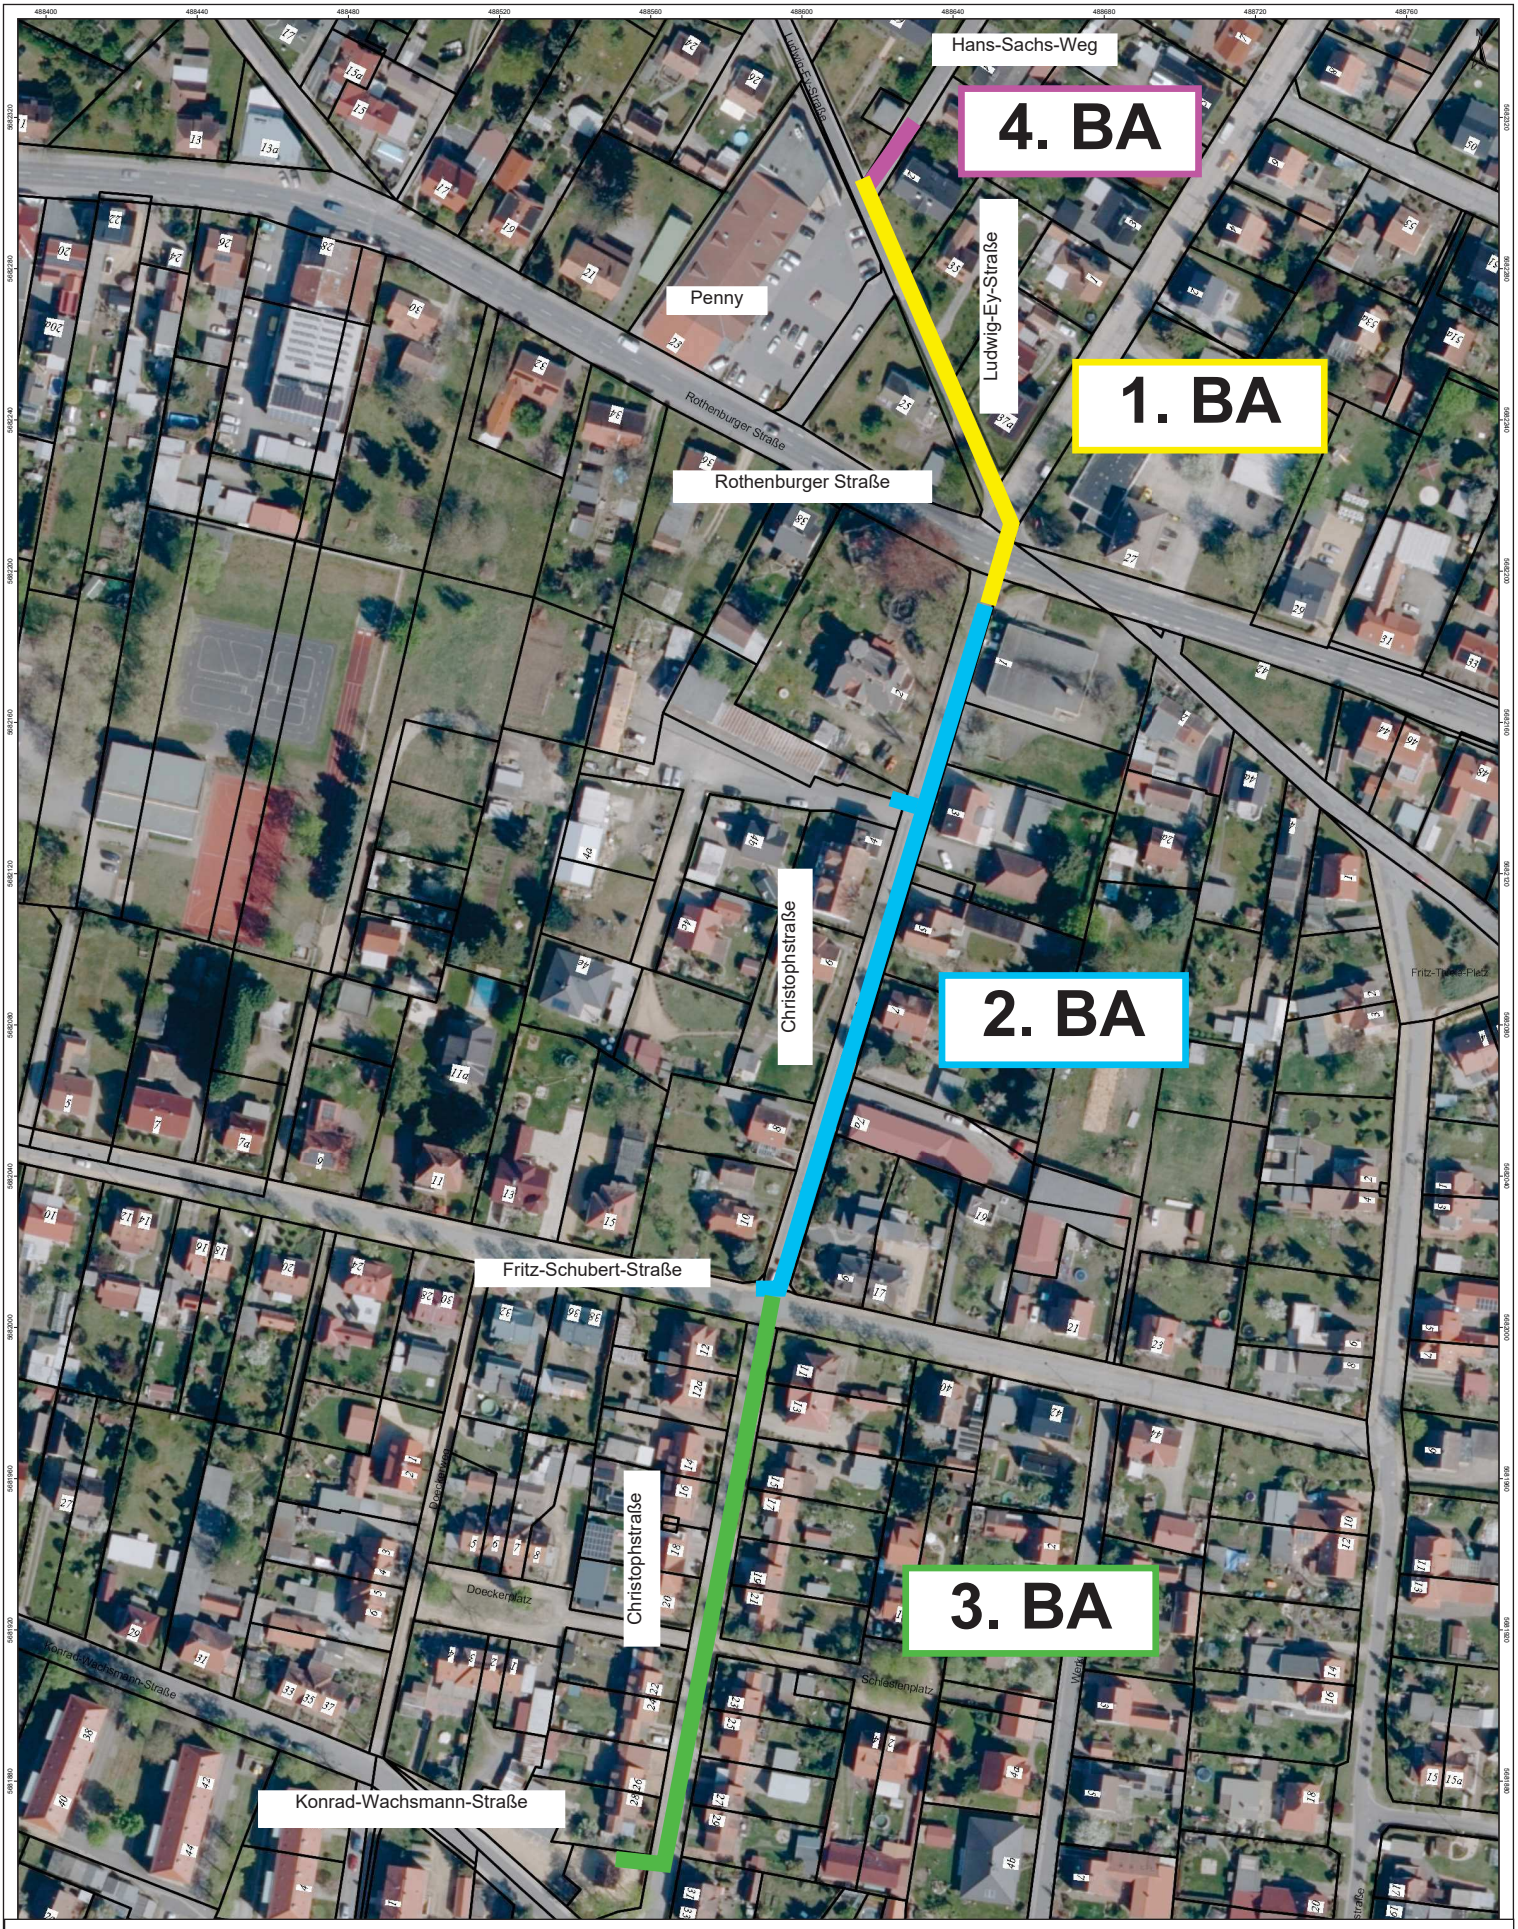

stadtwerke-niesky.de
regional fairnetzt

25-10-013 USt3013 Hans-Sachs-Weg zu USt3014 Christophstraße

Übersichtsplan
kein Maßstab

Darstellung der geplanten Bauabschnitte